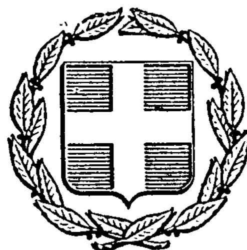


ΕΦΗΜΕΡΙΣ ΤΗΣ ΚΥΒΕΡΝΗΣΕΩΣ
ΤΗΣ ΕΛΛΗΝΙΚΗΣ ΔΗΜΟΚΡΑΤΙΑΣ

ΕΝ ΑΘΗΝΑΙΣ ΤΗι 29 ΟΚΤΩΒΡΙΟΥ 1977 | ΤΕΥΧΟΣ ΤΕΤΑΡΤΟΝ | ΑΡΙΘΜΟΣ ΦΥΛΛΟΥ 415

ΠΕΡΙΕΧΟΜΕΝΑ

ΑΠΑΛΛΟΤΡΙΩΣΕΙΣ
ΑΠΟΦΑΣΕΙΣ

ΠΟΛΕΟΔΟΜΙΑ
ΔΙΑΤΑΓΜΑΤΑ

ΑΠΑΛΛΟΤΡΙΩΣΕΙΣ
ΑΠΟΦΑΣΕΙΣ

Ἀριθ. Γ. 2583/6613 (1)

Περὶ ἀναγκαστικῆς ἀπαλλοτριώσεως ἐκτάσεως στὴν περιοχὴ τοῦ Νομοῦ Εὐρυτανίας γιὰ τὴν ἀποκατάσταση ἀκτημόνων κτηνοτρόφων τῆς Κοινότητας Παλαιοκατούνας.

ΟΙ ΥΠΟΥΡΓΟΙ
ΟΙΚΟΝΟΜΙΚΩΝ ΚΑΙ ΓΕΩΡΓΙΑΣ

Ἔχοντας ὑπόψη:

1. Τὶς διατάξεις τοῦ Ν. Δ/τος 797/1971 «περὶ ἀναγκαστικῶν ἀπαλλοτριώσεων», σὲ συνδυασμὸ μὲ τὶς διατάξεις τοῦ Β. Δ/τος 139/1971 «περὶ τῆς ἁρμοδιότητος τῶν Νομαρχῶν πρὸς κήρυξιν ἀναγκαστικῶν τινων ἀπαλλοτριώσεων».

2. Τὶς διατάξεις τοῦ ἄρθρου 18 παρ. 2 τοῦ Ν. Δ/τος 2185/1952 «περὶ ἀναγκαστικῆς ἀπαλλοτριώσεως κτημάτων πρὸς ἀποκατάστασιν ἀκτημόνων καλλιεργητῶν καὶ κτηνοτρόφων», ἀποφασίζουμε:

Κηρύσσουμε τὴν ἀναγκαστικὴ ἀπαλλοτρίωση, λόγῳ δημοσίας ὠφελείας καὶ εἰδικότερα γιὰ τὴν ἀποκατάσταση τῶν ἀκτημόνων τῆς Κοινότητας Παλαιοκατούνας Εὐρυτανίας, τῆς φερόμενης ὡς ἰδιοκτησίας Ἐπαμεινώνδα Σερ. Θεοδωροπούλου, ἐκτάσεως ἐμβαδοῦ 435 στρεμ. περίπου, ποὺ βρίσκεται στὴν περιοχὴ τῆς ἀνωτέρω Κοινότητας καὶ φαίνεται στὸ ἀπὸ 6 Ἰουνίου 1977 κτηματολογικὸ διάγραμμα τῆς Τοπογραφικῆς Ὑπηρεσίας τοῦ Ὑπουργείου Γεωργίας καὶ στὸν ἀντίστοιχο κτηματολογικὸ πίνακα τῆς ἴδιας Ὑπηρεσίας, θεωρημένα ἀπὸ τὸν Ἐπιθεωρητὴ Τοπογραφικῆς Ὑπηρεσίας Θεσσαλίας Στυλ. Γεωργίου, μὲ τὴν αὐτὴ ἡμερομηνία.

Ἡ ἀπαλλοτρίωση κηρύσσεται ὑπὲρ τοῦ Δημοσίου καὶ μὲ δαπάνη του.

Ἡ ἀπόφαση αὐτὴ νὰ δημοσιευθεῖ στὴν Ἐφημερίδα τῆς Κυβερνήσεως.

Ἀθῆναι, 22 Ὀκτωβρίου 1977

ΟΙ ΥΠΟΥΡΓΟΙ

ΟΙΚΟΝΟΜΙΚΩΝ	ΓΕΩΡΓΙΑΣ
ΕΥΑΓΓ. ΔΕΒΛΕΤΟΓΛΟΥ	**ΙΩΑΝΝΗΣ ΜΠΟΥΤΟΣ**

Ἀριθ. Δ. 4162/4344 (2)

Περὶ ἀναγκαστικῆς ἀπαλλοτριώσεως ἀκινήτων πρὸς κατασκευὴ συμπληρωματικῶν ἔργων ὑδρεύσεως μείζονος περιοχῆς Θεσ/νίκης ἐξ ὑπογείων ὑδάτων ποταμοῦ Ἀξιοῦ.

ΟΙ ΥΠΟΥΡΓΟΙ
ΟΙΚΟΝΟΜΙΚΩΝ ΚΑΙ ΔΗΜΟΣΙΩΝ ΕΡΓΩΝ

Ἔχοντας ὑπόψη:

1. Τὶς διατάξεις τοῦ Ν. Δ/τος 797/1971 «περὶ ἀναγκαστικῶν ἀπαλλοτριώσεων» σὲ συνδυασμὸ μὲ τὶς διατάξεις τοῦ Β. Δ/τος ἀριθ. 139/1971 «περὶ τῆς ἁρμοδιότητος τῶν Νομαρχῶν πρὸς κήρυξιν ἀναγκαστικῶν τινῶν ἀπαλλοτριώσεων» καὶ

2. Τὶς διατάξεις τοῦ ἄρθρου 33 τοῦ Ν. Δ/τος 3881/1958 «περὶ ἔργων ἐγγείων βελτιώσεων ἀποφασίζουμε:

Κηρύσσουμε τὴν ἀναγκαστικὴ ἀπαλλοτρίωση λόγῳ δημόσιας ὠφέλειας, καὶ εἰδικότερα πρὸς κατασκευὴ συμπληρωματικῶν ἔργων ὑδρεύσεως μείζονος περιοχῆς Θεσ/νίκης, ἀπὸ ὑπόγεια ὕδατα ποταμοῦ Ἀξιοῦ, ἐκτάσεως 50,637

τετραγ. μέτρων πού φαίνεται στά κτηματολογικά διαγράμματα καί πίνακες τῶν μηχανικῶν Κ. Ἀναγνωστοπούλου, Μ. Τερζιάν, Ν. Θεοδωρίδη, Κ. Μαρκοτσᾶ, θεωρημένα ἀπό τόν προϊστάμενο τῆς 1ης Υ.Ε.Κ.Ε. Ν. Γαρμπῆ.

Στήν ἔκταση πού ἀπαλλοτριώνεται προβάλλουν δικαιώματα κυριότητας οἱ 1) Παπακωνσταντίνου Πασχάλης, 2) Νικολαΐδης Γεώργιος κλπ.

Ἡ ἀπαλλοτρίωση κηρύσσεται ὑπέρ τοῦ Δημοσίου καί μέ δαπάνη του πού θά ἀντιμετωπισθεῖ ἀπό τίς πιστώσεις τῶν δημόσιων Ἐπενδύσεων ἁρμοδιότητας τοῦ Ὑπουργείου Δημοσίων Ἔργων, (ἔργο ἀριθ. 7576002 τῆς ΣΑΕ 7672/76).

Ἡ ἀπόφαση αὐτή νά δημοσιευθεῖ στήν Ἐφημερίδα τῆς Κυβερνήσεως.

Ἀθῆναι, 14 Ὀκτωβρίου 1977

ΟΙ ΥΠΟΥΡΓΟΙ

ΟΙΚΟΝΟΜΙΚΩΝ — ΔΗΜΟΣΙΩΝ ΕΡΓΩΝ

ΕΥΑΓΓ. ΔΕΒΛΕΤΟΓΛΟΥ — ΧΡΙΣΤΟΦΟΡΟΣ ΣΤΡΑΤΟΣ

Ἀριθ. Δ. 6086/6320 (3)

Περί ἀναγκαστικῆς ἀπαλλοτριώσεως στήν περιοχή τοῦ Νομοῦ Φωκίδας ἐκτάσεως γιά τή διάνοιξη τῆς ἐπαρχιακῆς ὁδοῦ Δεσφίνας- Διστόμου.

ΟΙ ΥΠΟΥΡΓΟΙ
ΟΙΚΟΝΟΜΙΚΩΝ ΚΑΙ ΔΗΜΟΣΙΩΝ ΕΡΓΩΝ

Ἔχοντας ὑπόψη :

1. Τίς διατάξεις τοῦ Ν. Δ/τος 797/1971 «περί ἀναγκαστικῶν ἀπαλλοτριώσεων» σέ συνδυασμό μέ τίς διατάξεις τοῦ Β. Δ/τος ἀριθμ. 139/1971 «περί τῆς ἁρμοδιότητος τῶν Νομαρχῶν πρός κήρυξιν ἀναγκαστικῶν τινῶν ἀπαλλοτριώσεων» καί

2. Τίς διατάξεις τοῦ ἄρθρου 23 τοῦ ἀπό 25 Νοεμβρίου 1929 Διατάγματος «περί κωδικοποιήσεως τῶν περί κατασκευῆς καί συντηρήσεως ὁδῶν κειμένων διατάξεων, ἀποφασίζουμε :

Κηρύσσουμε τήν ἀναγκαστική ἀπαλλοτρίωση, λόγῳ δημόσιας ὠφέλειας καί εἰδικότερα γιά τή διάνοιξη τῆς ἐπαρχιακῆς ὁδοῦ Δεσφίνας- Διστόμου ἀπό τή διασταύρωση τῆς ἐπαρχιακῆς ὁδοῦ Ἰτέας- Δεσφίνας Ἀντικύρας πρός Δίστομο (χ.θ. 0+000- 10+ 002,21) ἐκτάσεως ἐμβαδοῦ 266.000 Μ2, πού φαίνεται στά ἀπό 20.10.1972, θεωρημένα ἀπό τό Διευθυντή Τεχνικῶν Ὑπηρεσιῶν Ν. Φωκίδος Δ. Σακελλαρίου κτηματολογικό διάγραμμα καί πίνακα τοῦ Μηχανικοῦ Α. Κουκάκου.

Στήν ἔκταση πού ἀπαλλοτριώνεται προβάλλουν δικαιώματα κυριότητας οἱ : 1. Γεωργαντᾶς Ἰωάννης τοῦ Παναγιώτη, 2. Μίχας Γεώργιος τοῦ Κων/νου κ.λ.π.

Ἡ ἀπαλλοτρίωση κηρύσσεται ὑπέρ τοῦ Δημοσίου καί μέ δαπάνη τοῦ Νομαρχιακοῦ Ταμείου Φωκίδας ΣΑΝΤ/1977 «ἔργα Περ/κῆς διανοίξεως.

Ἡ ἀπόφαση αὐτή νά δημοσιευθεῖ στήν Ἐφημερίδα τῆς Κυβερνήσεως.

Ἀθῆναι, 14 Ὀκτωβρίου 1977

ΟΙ ΥΠΟΥΡΓΟΙ

ΟΙΚΟΝΟΜΙΚΩΝ — ΔΗΜΟΣΙΩΝ ΕΡΓΩΝ

ΕΥΑΓΓ. ΔΕΒΛΕΤΟΓΛΟΥ — ΧΡΙΣΤΟΦΟΡΟΣ ΣΤΡΑΤΟΣ

Ἀριθ. Δ. 3659/3818 (4)

Περί ἀναγκαστικῆς ἀπαλλοτριώσεως στήν περιοχή τοῦ Νομοῦ Ἀχαΐας ἐκτάσεως πρός κατασκευή ἐγκαταστάσεων καθαρισμοῦ λυμάτων πόλεως Πατρῶν (περιοχή Κρύα Ἰτεῶν)

ΟΙ ΥΠΟΥΡΓΟΙ
ΟΙΚΟΝΟΜΙΚΩΝ ΚΑΙ ΔΗΜΟΣΙΩΝ ΕΡΓΩΝ

Ἔχοντας ὑπόψη :

1. Τίς διατάξεις τοῦ Ν. Δ/τος 797/1971 «περί ἀναγκαστικῶν ἀπαλλοτριώσεων» σέ συνδυασμό μέ τίς διατάξεις τοῦ Β. Δ/τος ἀριθμ. 139/1971» περί τῆς ἁρμοδιότητος τῶν Νομαρχῶν πρός κήρυξιν ἀναγκαστικῶν τινων ἀπαλλοτριώσεων» καί

2. Τίς διατάξεις τοῦ ἄρθρου 33 τοῦ Ν. Δ/τος 3881/58 «περί ἔργων ἐγγείων βελτιώσεων», ἀποφασίζουμε :

Κηρύσσουμε τήν ἀναγκαστική ἀπαλλοτρίωση λόγῳ δημόσιας ὠφέλειας καί εἰδικότερα πρός κατασκευή ἐγκαταστάσεων καθαρισμοῦ λυμάτων πόλεως Πατρῶν (περιοχή Κρύα Ἰτεῶν,) ἔκταση συνολικοῦ ἐμβαδοῦ 161.793,68 μ2 πού φαίνεται στό ἀπό Ὀκτωβρίου 1976 κτηματολογικό διάγραμμα καί πίνακα τοῦ Ἀγρον. Τοπογράφου Μηχανικοῦ Θεοδ. Δελέγκα θεωρημένα ἀπό τό Δ/ντή Τεχνικῶν Ὑπηρεσιῶν τοῦ Δήμου Πατρέων Χρ. Κουφοπάνου.

Στήν ἔκταση πού ἀπαλλοτριώνεται προβάλλουν δικαιώματα κυριότητας : οἱ 1) Ἀφοί Στρέκλα, 2) Ἑλένη Κοντογιάννη κλπ.

Ἡ ἀπαλλοτρίωση κηρύσσεται ὑπέρ τοῦ Δημοσίου καί μέ δαπάνη του πού θά ἀντιμετωπισθεῖ ἀπό τίς πιστώσεις γιά ἔργα δημόσιων ἐπενδύσεων ἁρμοδιότητας τοῦ Ὑπουργείου Δημοσίων Ἔργων (ἔργο ἀριθ. 7676 τῆς ΣΑΕ)

Ἡ ἀπόφαση αὐτή νά δημοσιευθεῖ στήν Ἐφημερίδα τῆς Κυβερνήσεως.

Ἀθῆναι, 14 Ὀκτωβρίου 1977

ΟΙ ΥΠΟΥΡΓΟΙ

ΟΙΚΟΝΟΜΙΚΩΝ — ΔΗΜΟΣΙΩΝ ΕΡΓΩΝ

ΕΥΑΓΓ. ΔΕΒΛΕΤΟΓΛΟΥ — ΧΡΙΣΤΟΦΟΡΟΣ ΣΤΡΑΤΟΣ

Ἀριθ. Δ. 5035/5248 (5)

Περί ἀναγκαστικῆς ἀπαλλοτριώσεως στήν περιοχή τοῦ Νομοῦ Ἕβρου ἐκτάσεως πρός κατασκευή τοῦ παρεβρίου ἀναχώματος Πυθίου.

ΟΙ ΥΠΟΥΡΓΟΙ
ΟΙΚΟΝΟΜΙΚΩΝ ΚΑΙ ΔΗΜΟΣΙΩΝ ΕΡΓΩΝ

Ἔχοντας ὑπόψη :

1. Τίς διατάξεις τοῦ Ν. Δ/τος 797/1971 «περί ἀναγκαστικῶν ἀπαλλοτριώσεων» σέ συνδυασμό μέ τίς διατάξεις τοῦ Β. Δ/τος ἀριθ. 139/1971 «περί τῆς ἁρμοδιότητος τῶν Νομαρχῶν πρός κήρυξιν ἀναγκαστικῶν τινων ἀπαλλοτριώσεων» καί

2. Τίς διατάξεις τοῦ ἄρθρου 33 τοῦ Ν. Δ/τος 3881/1958 «περί ἔργων ἐγγείων βελτιώσεων», ἀποφασίζουμε :

Κηρύσσουμε τήν ἀναγκαστική ἀπαλλοτρίωση, λόγῳ δημόσιας ὠφέλειας καί εἰδικότερα γιά τήν κατασκευή τοῦ παρεβρίου ἀναχώματος Πυθίου ἐκτάσεως ἐμβαδοῦ 247.970 Μ2, πού φαίνεται στό κτηματολογικό διάγραμμα καί πίνακα τοῦ ἀναδόχου Ἀντωνίου Μινάρδου, θεωρημένα ἀπό τόν Προϊστάμενο τῆς Υ.Ε.Κ.Ε. Ἀλεξανδρουπόλεως Γ. Φουρναράκη, ἀπό 25.7.77.

Στήν ἔκταση πού ἀπαλλοτριώνεται προβάλλουν δικαιώματα κυριότητας οἱ : 1. Πρίγκας Ἀπόστολος τοῦ Γραμμάτη, 2. Γραμματέας Ἠλίας τοῦ Ἀποστόλου κ.λ.π.

Ἡ ἀπαλλοτρίωση κηρύσσεται ὑπέρ τοῦ Δημοσίου καί

μὲ δαπάνη του ποὺ θὰ ἀντιμετωπισθεῖ ἀπὸ τὶς πιστώσεις γιὰ ἔργα δημόσιων ἐπενδύσεων ἁρμοδιότητας τοῦ Ὑπουργείου Δημοσίων Ἔργων (ἔργο ἀριθ. 2457 ἀντιπλημμυρικὰ Ἕβρου τῆς ΣΑΕ 7772/77).

Ἡ ἀπόφαση αὐτὴ νὰ δημοσιευθεῖ στὴν Ἐφημερίδα τῆς Κυβερνήσεως.

Ἀθῆναι, 14 Ὀκτωβρίου 1977

ΟΙ ΥΠΟΥΡΓΟΙ

ΟΙΚΟΝΟΜΙΚΩΝ — ΔΗΜΟΣΙΩΝ ΕΡΓΩΝ

ΕΥΑΓΓ. ΔΕΒΛΕΤΟΓΛΟΥ — **ΧΡΙΣΤΟΦΟΡΟΣ ΣΤΡΑΤΟΣ**

Ἀριθ. Δ. 5706/5978 (6)

Περὶ ἀναγκαστικῆς ἀπαλλοτριώσεως στὴν περιοχὴ τοῦ Νομοῦ Σερρῶν ἀκινήτων πρὸς ἐκτέλεση ἔργων ἐκτροπῆς χειμάρρου Κερκινήτη καὶ τῆς κατασκευῆς τῆς τάφρου ΣΤ2 στὴν περιοχὴ δυτικοῦ ἀναχώματος λίμνης Κερκίνης Σερρῶν.

ΟΙ ΥΠΟΥΡΓΟΙ
ΟΙΚΟΝΟΜΙΚΩΝ ΚΑΙ ΔΗΜΟΣΙΩΝ ΕΡΓΩΝ

Ἔχοντες ὑπόψη :

1. Τὶς διατάξεις τοῦ Ν.Δ./τος 797/1971 «περὶ ἀναγκαστικῶν ἀπαλλοτριώσεων» σὲ συνδυασμὸ μὲ τὶς διατάξεις τοῦ Β.Δ/τος ἀριθμ. 139/1071 «περὶ τῆς ἁρμοδιότητος τῶν Νομαρχῶν πρὸς κήρυξιν ἀναγκαστικῶν τινων ἀπαλλοτριώσεων» καὶ

2. Τὶς διατάξεις τοῦ ἄρθρου 33 τοῦ Ν.Δ/τος 3881/1958 «περὶ ἐγγείων βελτιώσεων, ἀποφασίζουμε :

Κηρύσσουμε τὴν ἀναγκαστικὴ ἀραλλοτριίωση, λόγῳ δημόσιας ὠφέλειας καὶ εἰδικότερα γιὰ τὴν ἐκτέλεση ἔργων ἐκτροπῆς, χειμάρρου Κερκινήτη καὶ τῆς κατασκευῆς τῆς τάφρου ΣΤ2 στὴν περιοχὴ δυτικοῦ ἀναχώματος λίμνης Κερκίνης Σερρῶν, ἐκτάσεως 291.680 μ2 ποὺ φαίνεται στὰ ἀπὸ Ἰουλίου 1977 δύο κτηματολογικὰ διαγράμματα καὶ δύο πίνακες τοῦ μηχαικοῦ Θ. Μάτιου, θεωρημένα ἀπὸ τὸν προϊστάμενο τῆς ΥΕΚΕ Σερρῶν Γερ. Θωμόπουλο.

Στὴν ἔκταση ποὺ ἀπαλλοτριώνεται προβάλλουν δικαιώματα κυριότητας οἱ 1) Ἀδελβοὶ Γιόφκου, 2) Καραγιάννης Κων/νος κ.λ.π.

Ἡ ἀπαλλοτρίωση κηρύσσεται ὑπὲρ τοῦ Δημοσίου καὶ μὲ δαπάνη του, ποὺ θὰ ἀντιμετωπισθεῖ ἀπὸ τὶς πιστώσεις γιὰ ἔργα δημοσίων ἐπενδύσεων ἁρμοδιότητας τοῦ Ὑπουργείου Δημοσίων Ἔργων (ἔργο ἀριθ. 7572/01 τῆς ΣΑΕ) 7772/77).

Ἡ ἀπόφαση αὐτὴ νὰ δημοσιευθεῖ στὴν Ἐφημερίδα τῆς Κυβερνήσεως.

Ἀθῆναι, 14 Ὀκτωβρίου 1977

ΟΙ ΥΠΟΥΡΓΟΙ

ΟΙΚΟΝΟΜΙΚΩΝ — ΔΗΜΟΣΙΩΝ ΕΡΓΩΝ

ΕΥΑΓΓ. ΔΕΒΛΕΤΟΓΛΟΥ — **ΧΡΙΣΤΟΦΟΡΟΣ ΣΤΡΑΤΟΣ**

ΠΟΛΕΟΔΟΜΙΑ

ΔΙΑΤΑΓΜΑΤΑ

(7)

Περὶ τροποποιήσεως τοῦ ρυμοτικοῦ σχεδίου Τριπόλεως.

Ο ΠΡΟΕΔΡΟΣ
ΤΗΣ ΕΛΛΗΝΙΚΗΣ ΔΗΜΟΚΡΑΤΙΑΣ

Ἔχοντες ὑπ' ὄψει τὰς διατάξεις τοῦ ἀπὸ 17 Ἰουλίου 1923 Ν. Δ/τος «περὶ σχεδίων πόλεων κλπ.», ὡς μεταγενεστέρως ἐτροποποιήθησαν καὶ συνεπληρώθησαν καὶ εἰδικώτερον τῶν ἄρθρων 2 (παρ. 1), 3, 9, 29 καὶ 70 αὐτοῦ, καὶ ἰδόντες τὴν ὑπ' ἀριθ. 30/1977 πρᾶξιν τοῦ Δημοτικοῦ Συμβουλίου Τριπόλεως, τὴν ὑπ' ἀριθ. 783/1977 γνωμοδότησιν τοῦ Συμβουλίου Δημοσίων Ἔργων (Τμῆμα Μελετῶν), ὡς καὶ τὴν ὑπ' ἀριθ. 1066/1977 γνωμοδότησιν τοῦ Συμβουλίου τῆς Ἐπικρατείας, προτάσει τοῦ ἐπὶ τῶν Δημοσίων Ἔργων Ὑπουργοῦ, ἀπεφασίσαμεν :

Ἄρθρον μόνον

1. Ἐγκρίνεται ἡ τροποποίησις τοῦ ρυμοτομικοῦ σχεδίου Τριπόλεως εἰς χῶρον πρασίνου περικλειόμενον ὑπὸ τῶν ὑπ' ἀριθ. 353, 375 καὶ 376 οἰκοδομικῶν τετραγώνων καὶ τοῦ ὑπ' ἀριθ. 325 κοινοχρήστου χώρου, διὰ α) τοῦ χαρακτηρισμοῦ τοῦ ὑπὸ στοιχεῖα Ε, Ζ, Η, Θ, Ι, Ι', Κ, Λ, Λ' καὶ Ε τμήματος αὐτοῦ, ὡς χώρου δι' ἀνέγερσιν Τουριστικοῦ Περιπτέρου καθοριζομένης ἅμα τῆς θέσεως καὶ τῆς διατάξεως αὐτοῦ καὶ β) διὰ καταργήσεως τοῦ δυνάμει τοῦ ἀπὸ 26.3.1955 Β. Δ/τος «περὶ τροποποιήσεως τοῦ ρυμοτομικοῦ σχεδίου Τριπόλεως παρὰ τὸ Πεδίον τοῦ Ἄρεως» (ΦΕΚ 81/Α) ἐγκριθέντος χώρου πρὸς ἀνέγερσιν Περιπτέρου τοῦ Συνδέσμου Φιλοδένδρων, ὡς ἐμφαίνεται εἰς τὸ ὑπὸ τοῦ Προϊσταμένου τῆς Ὑπηρεσίας Οἰκισμοῦ τεθεωρημένον διὰ τῆς ὑπ' ἀριθ. Ε. 32440/1977 πράξεως αὐτοῦ σχετικὸν πρωτότυπον διάγραμμα ὑπὸ κλίμακα 1 : 200, οὗτινος συνοπτικὸν ἀντίτυπον δημοσιεύεται μετὰ τοῦ παρόντος.

2. Τὸ μέγιστον ἐπιτρεπόμενον ὕψος τοῦ κτιρίου τοῦ ἀνεγερθησομένου Τουριστικοῦ Περιπτέρου μετρούμενον ἀπὸ τῆς στάθμης τοῦ πεζοδρομίου τῆς προσόψεως τοῦ ὑπάρχοντος κτιρίου ὁρίζεται εἰς πέντε (5,00) μέτρα.

Εἰς τὸν αὐτὸν ἐπὶ τῶν Δημοσίων Ἔργων Ὑπουργόν, ἀνατίθεμεν τὴν δημοσίευσιν καὶ ἐκτέλεσιν τοῦ παρόντος Διατάγματος.

Ἐν Ἀθήναις τῇ 17 Ὀκτωβρίου 1977

Ο ΠΡΟΕΔΡΟΣ ΤΗΣ ΔΗΜΟΚΡΑΤΙΑΣ
ΚΩΝΣΤΑΝΤΙΝΟΣ Δ. ΤΣΑΤΣΟΣ

Ο ΥΠΟΥΡΓΟΣ ΔΗΜΟΣΙΩΝ ΕΡΓΩΝ
ΧΡΙΣΤΟΦΟΡΟΣ ΣΤΡΑΤΟΣ

ΤΡΙΠΟΛΙΣ

Κλίμαξ 1:200

Ο.Τ. 375


ΟΔΟΣ


ΟΔΟΣ ΑΝΩΝΥΜΟΣ

Ο.Τ. 376

ΟΔΟΣ ΑΝΩΝ

Ο.Τ. 325

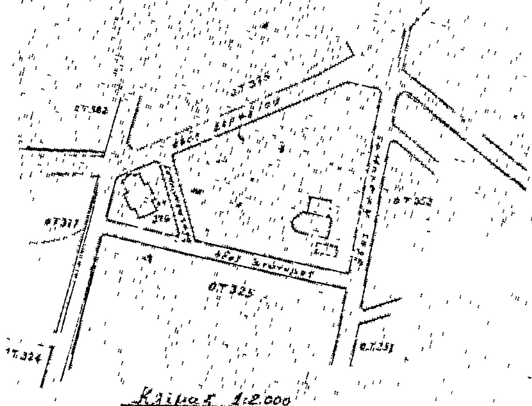

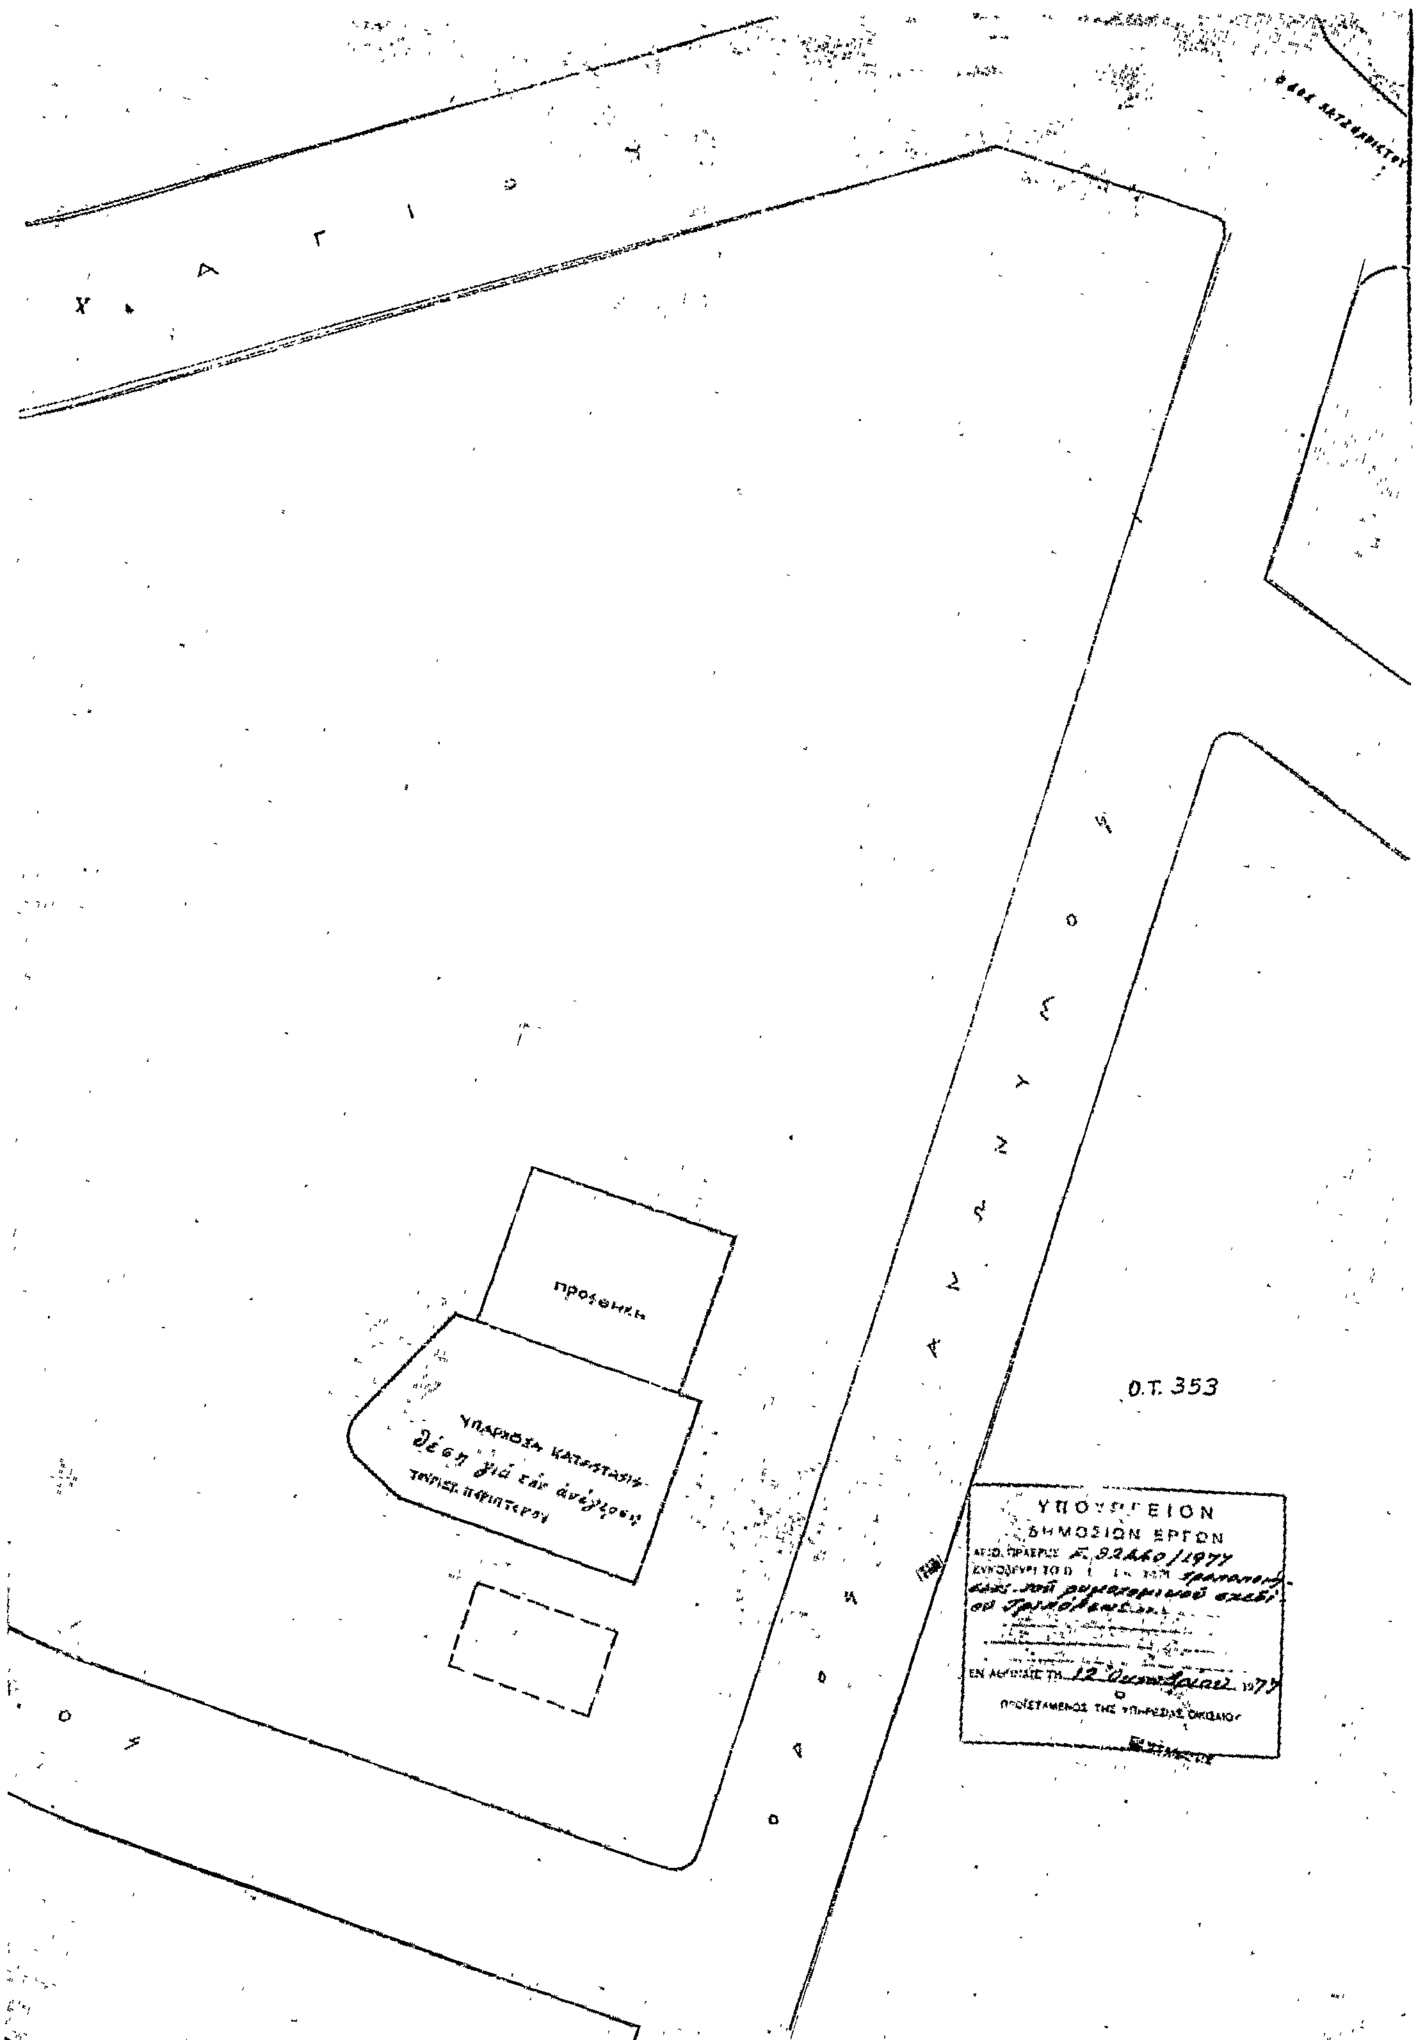
ΠΡΟΣΘΗΚΗ
ΥΠΑΡΧΟΥΣΑ ΚΑΤΑΣΤΑΣΙΣ
Ο.Τ. 353
ΔΗΜΟΣΙΩΝ ΕΡΓΩΝ

(8)

Περὶ τροποποιήσεως τοῦ ρυμοτομικοῦ σχεδίου Θεσσαλονίκης

Ο ΠΡΟΕΔΡΟΣ
ΤΗΣ ΕΛΛΗΝΙΚΗΣ ΔΗΜΟΚΡΑΤΙΑΣ

Ἔχοντες ὑπ' ὄψει τὰς διατάξεις τοῦ ἀπὸ 17 Ἰουλίου 1923 Ν.Δ/τος «περὶ σχεδίων πόλεων κλπ.», ὡς μεταγενεστέρως ἐτροποποιήθησαν καὶ συνεπληρώθησαν καὶ εἰδικώτερον τῶν ἄρθρων 2 (παρ.1), 3, 9 καὶ 70 αὐτοῦ, καὶ ἰδόντες τὴν ὑπ' ἀριθ. 184/1976 πρᾶξιν τοῦ Δημοτικοῦ Συμβουλίου Θεσσαλονίκης, τὴν ὑπ' ἀριθ. 784/1977 γνωμοδότησιν τοῦ Συμβουλίου Δημοσίων Ἔργων (Τμῆμα Μελετῶν), ὡς καὶ τὴν ὑπ' ἀριθ. 1032/1977 γνωμοδότησιν τοῦ Συμβουλίου τῆς Ἐπικρατείας προτάσει τοῦ ἐπὶ τῶν Δημοσίων Ἔργων Ὑπουργοῦ, ἀπεφασίσαμεν :

Ἄρθρον 1.

1. Ἐγκρίνεται ἡ τροποποίησις τοῦ ρυμοτομικοῦ σχεδίου Θεσσαλονίκης κατὰ τὰ ὑπὸ τῶν ὁδῶν 28ης Ὀκτωβρίου, Σόλωνος, Τομπάζη καὶ Δούσμανη (Γαριβάλδη) περικλειόμενα οἰκοδομικὰ τετράγωνα, ὡς ἐμφαίνεται εἰς τὸ ὑπὸ τοῦ Προϊσταμένου τῆς Ὑπηρεσίας Οἰκισμοῦ τεθεωρημένον διὰ τῆς ὑπ' ἀριθ. Ε.31114/1977 πράξεως αὐτοῦ σχετικὸν πρωτότυπον διάγραμμα ὑπὸ κλίμακα 1 : 500, οὗτινος συνοπτικὸν ἀντίτυπον δημοσιεύεται μετὰ τοῦ παρόντος.

2. Κατὰ τὸ πρόσωπον τῶν οἰκοπέδων, ᾠκοδομημένων ἢ μή, τῶν κειμένων ἐντὸς τῆς διὰ τῆς παραγράφου 1 τοῦ παρόντος τροποποιουμένης περιοχῆς : α) καταργεῖται τὸ προβλεπόμενον προκήπιον (πρασιὰ) τῶν οἰκοπέδων τῶν ἐχόντων πρόσωπον ἐπὶ τῆς ὁδοῦ Μαντινείας, β) τροποποιεῖται τὸ προβλεπόμενον προκήπιον κατὰ τὴν συμβολὴν τῶν ὁδῶν Σόλωνος καὶ Μητροπούλου διὰ μετατοπίσεως, τοῦ πλάτους αὐτοῦ καθισταμένου ἀπὸ πέντε (5,00) εἰς τέσσαρα (4,00) μέτρα καὶ γ) ἐπιβάλλεται νέον προκήπιον πλάτους πέντε (5,00) μέτρων κατὰ τὴν συμβολὴν τῶν ὁδῶν Μαντινείας καὶ Σόλωνος, ὡς ἐν τῷ αὐτῷ διαγράμματι ἐμφαίνεται.

Ἄρθρον 2.

1. Ὡς οἰκοδομικὸν σύστημα τῶν οἰκοπέδων τῶν κειμένων ἐπὶ τῶν οἰκοδομικῶν τετραγώνων τῶν περικλειομένων ὑπὸ τῶν ὁδῶν 28ης Ὀκτωβρίου, Σόλωνος, Μητροπούλου καὶ Δούσμανη (Γαριβάλδη) ὡς καὶ τῶν περικλειομένων ὑπὸ τῶν ὁδῶν Μητροπούλου τῆς προεκτάσεως τῆς ὁδοῦ Δούσμανη (Γαριβάλδη) καὶ τῆς ὁδοῦ Τομπάζη ὁρίζεται :

α) Τὸ μικτὸν ἐπὶ τῶν οἰκοπέδων τῶν ἐχόντων πρόσωπον ἐπὶ τῶν ὁδῶν Μαντινείας καὶ Μητροπούλου, ὡς καὶ ἐπὶ τῶν οἰκοδομικῶν τετραγώνων τῶν περικλειομένων ὑπὸ τῶν ὁδῶν Μητροπούλου, προεκτάσεως τῆς ὁδοῦ Δούσμανη καὶ Τομπάζη καὶ

β) Τὸ συνεχὲς ἐπὶ τῶν οἰκοπέδων τῶν ἐχόντων πρόσωπον ἐπὶ τῆς ὁδοῦ Σόλωνος, ὡς ἐν τῷ αὐτῷ ὡς ἄνω (ἄρθρον 1 τοῦ παρόντος) διαγράμματι ἐμφαίνεται διὰ τῶν στοιχείων Μ (μικτὸν) καὶ C (συνεχές).

Εἰς τὸν αὐτὸν ἐπὶ τῶν Δημοσίων Ἔργων Ὑπουργὸν ἀνατίθεμεν τὴν δημοσίευσιν καὶ ἐκτέλεσιν τοῦ παρόντος Διατάγματος.

Ἐν Ἀθήναις τῇ 12 Ὀκτωβρίου 1977.

Ο ΠΡΟΕΔΡΟΣ ΤΗΣ ΔΗΜΟΚΡΑΤΙΑΣ
ΚΩΝΣΤΑΝΤΙΝΟΣ Δ. ΤΣΑΤΣΟΣ

Ο ΥΠΟΥΡΓΟΣ ΔΗΜΟΣΙΩΝ ΕΡΓΩΝ
ΧΡΙΣΤΟΦΟΡΟΣ ΣΤΡΑΤΟΣ

ΘΕΣΣΑΛΟΝΙΚΗ 1:500

ΥΠΟΥΡΓΕΙΟΝ ΔΗΜΟΣΙΩΝ ΕΡΓΩΝ

Η ΥΠΗΡΕΣΙΑ ΤΟΥ ΕΘΝΙΚΟΥ ΤΥΠΟΓΡΑΦΕΙΟΥ

ΓΝΩΣΤΟΠΟΙΕΙ ΟΤΙ:

Ἡ ἐτησία συνδρομὴ τῆς Ἐφημερίδος τῆς Κυβερνήσεως, ἡ τιμὴ τῶν τμηματικῶς πωλουμένων φύλλων αὐτῆς καὶ τὰ τέλη δημοσιεύσεως ἐν τῇ Ἐφημερίδι τῆς Κυβερνήσεως, καθωρίσθησαν ἀπὸ 1ης Ἰανουαρίου 1974 ὡς κάτωθι:

Α'. ΕΤΗΣΙΑΙ ΣΥΝΔΡΟΜΑΙ

1. Διὰ τὸ Τεῦχος Α'	Δραχ.	600
2. » » » Β'	»	700
3. » » » Γ'	»	500
4. » » » Δ'	»	1.000
5. » » » Νομικῶν Προσώπων Δ. Δ.	»	500
6. » » » Παράρτημα	»	300
7. » » » Ἀνωνύμων Ἑταιρειῶν κ.λ.π.	»	3.000
8. » » Δελτίον Ἐμπορικῆς καὶ Βιομηχανικῆς Ἰδιοκτησίας	»	200
9. Δι' ἅπαντα τὰ τεύχη, καὶ τὸ Δελτίον Ἐμπ. καὶ Βιομ. Ἰδιοκτησίας	»	6.000

Οἱ Δῆμοι καὶ αἱ Κοινότητες τοῦ Κράτους καταβάλλουσι τὸ ἥμισυ τῶν ἀνωτέρω συνδρομῶν.

Ὑπὲρ τοῦ Ταμείου Ἀλληλοβοηθείας Προσωπικοῦ τοῦ Ἐθνικοῦ Τυπογραφείου (ΤΑΠΕΤ) ἀναλογοῦν τὰ ἑξῆς ποσά:

1. Διὰ τὸ Τεῦχος Α'	Δραχ.	30
2. » » » Β'	»	35
3. » » » Γ'	»	25
4. » » » Δ'	»	50
5. » » » Νομικῶν Προσώπων Δημοσίου Δικαίου	»	25
6. » » » Παράρτημα	»	15
7. » » » Ἀνωνύμων Ἑταιρειῶν κ.λ.π.	»	150
8. » » Δελτίον Ἐμπ. καὶ Βιομ. Ἰδιοκτησίας	»	10
9. Δι' ἅπαντα τὰ τεύχη	»	300

Β'. ΤΙΜΗ ΦΥΛΛΩΝ

Ἕκαστον φύλλον, μέχρις 8 σελίδων, τιμᾶται δραχ. 3, ἀπὸ 9 ἕως 40 σελ. δραχ. 8, ἀπὸ 41 ἕως 80 σελ. δραχ. 15, ἀπὸ 81 σελ. καὶ ἄνω ἡ τιμὴ πωλήσεως ἑκάστου φύλλου προσαυξάνεται κατὰ δραχ. 15 ἀνὰ 80 σελίδας.

Γ'. ΤΕΛΗ ΔΗΜΟΣΙΕΥΣΕΩΝ

I Εἰς τὸ τεῦχος Ἀνωνύμων Ἑταιρειῶν καὶ Ἑταιρειῶν Περιωρισμένης Εὐθύνης:

Α' Δημοσιεύματα Ἀνωνύμων Ἑταιρειῶν

1. Τῶν δικαστικῶν πράξεων	Δραχ.	400
2. Τῶν καταστατικῶν Ἀνωνύμων Ἑταιρειῶν	»	10.000
3. Τῶν τροποποιήσεων τῶν καταστατικῶν τῶν Ἀνωνύμων Ἑταιρειῶν	»	2.000
4. Τῶν ἀνακοινώσεων καὶ προσκλήσεων εἰς γενικὰς συνελεύσεις, τῶν κατὰ τὸ ἄρθρον 32 τοῦ Ν 3221/24 γνωστοποιήσεων, τῶν ἀνακοινώσεων τῶν προβλεπομένων ὑπὸ τοῦ ἄρθρου 59 παρ. 3 τοῦ Ν.Δ. 400/70 περὶ Ἀλλοδαπῶν Ἀσφαλιστικῶν Ἑταιρειῶν, ὡς καὶ τῶν ἀποφάσεων τοῦ Διοικητικοῦ Συμβουλίου τοῦ ΕΛΤΑ τῶν ἀφορωσῶν εἰς προσωρινὰς διατάξεις	»	1.000
5. Τῶν ἀνακοινώσεων τῶν ὑπὸ διάλυσιν Ἀνωνύμων Ἑταιρειῶν, κατὰ τὸ Β.Δ.20/5/1939	»	200
6. Τῶν ἰσολογισμῶν τῶν Ἀνων. Ἑταιρειῶν	»	4.000
7. Τῶν συνοπτικῶν μηνιαίων καταστάσεων τῶν Τραπεζικῶν Ἑταιρειῶν	»	1.000
8. Τῶν ἀποφάσεων περὶ ἐγκρίσεως τιμολογίων τῶν Ἀσφαλιστικῶν Ἑταιρειῶν	»	600
9. Τῶν ὑπουργικῶν ἀποφάσεων περὶ παροχῆς ἀδείας ἐπεκτάσεως τῶν ἐργασιῶν Ἀσφαλιστικῶν Ἑταιρειῶν, τῶν ἐκθέσεων περιουσιακῶν στοιχείων Ἀνων. Ἑταιρειῶν ἐν γένει, ὡς καὶ τῶν ἀποφάσεων τοῦ Δ.Σ τοῦ ΕΛΤΑ δι' ὧν ἐγκρίνονται καὶ δημοσιεύονται οἱ κανονισμοὶ αὐτοῦ	»	4.000
10. Τῶν ἀποφάσεων περὶ παροχῆς πληρεξουσιότητος πρὸς ἀντιπροσώπευσιν ἐν Ἑλλάδι ἀλλοδαπῶν Ἑταιρειῶν, ὡς καὶ τῶν ἀποφάσεων περὶ μεταβιβάσεως τοῦ χαρτοφυλακίου Ἀσφαλιστικῶν Ἑταιρειῶν κατὰ τὸ ἄρθρον 59 παρ. 1 τοῦ Ν.Δ. 400/70	»	2.000
11. Τῶν ἀποφάσεων περὶ συγχωνεύσεως Ἀνωνύμων Ἑταιρειῶν	»	10.000
12. Τῶν ἀποφάσεων τῆς Ἐπιτροπῆς τοῦ Χρηματιστηρίου περὶ εἰσαγωγῆς χρεωγράφων εἰς τὸ Χρηματιστήριον πρὸς διαπραγμάτευσιν, συμφώνως πρὸς τὰς διατάξεις τοῦ ἄρθρου 2 παρ. 3 Α.Ν. 148/67	»	1.000
13. Τῶν ἀποφάσεων τῆς Ἐπιτροπῆς κεφαλαιαγορᾶς περὶ διαγραφῆς χρεωγράφων ἐκ τοῦ Χρηματιστηρίου, συμφώνως πρὸς τὰς διατάξεις τοῦ ἄρθρου 2 παρ. 4 Α.Ν.148/1967	»	1.000

Β'. Δημοσιεύματα Ἑταιρ. Περιωρισμένης Εὐθύνης

1. Τῶν καταστατικῶν	Δραχ.	1.000
2. Τῶν τροποποιήσεων τῶν καταστατικῶν	»	400
3. Τῶν ἀνακοινώσεων καὶ προσκλήσεων	»	200
4. Τῶν ἰσολογισμῶν	»	1.000
5. Τῶν ἐκθέσεων ἐκτιμήσεως περιουσιακῶν στοιχείων	»	1.000

Γ'. Δημοσιεύματα Ἀλληλασφαλιστικῶν Συνεταιρισμῶν - Ἀλληλασφαλιστικῶν Ταμείων καὶ Φιλανθρωπικῶν Σωματείων

1. Τῶν ὑπουργικῶν ἀποφάσεων περὶ χορηγήσεως ἀδείας λειτουργίας Ἀλληλασφαλιστικῶν Συνεταιρισμῶν - Ἀλληλασφαλιστικῶν Ταμείων	»	1.000
2. Τῶν Ἰσολογισμῶν τῶν ὡς ἄνω Συνεταιρισμῶν, Ταμείων καὶ Σωματείων	»	1.000

II Εἰς τὸ τεῦχος Τέταρτον, τῶν δικαστικῶν πράξεων, προσκλήσεων καὶ λοιπῶν δημοσιεύσεων » 400

Τὸ ὑπὲρ τοῦ Ταμείου Ἀλληλοβοηθείας Προσωπικοῦ Ἐθνικοῦ Τυπογραφείου (ΤΑΠΕΤ) καταβληθὲν ποσοστὸν ἐπὶ τῶν τελῶν δημοσιεύσεων ἐν τῷ τεύχει Ἀνωνύμων Ἑταιρειῶν καὶ Ἑταιρειῶν Περιωρισμένης Εὐθύνης ἐν γένει ὡρίσθη εἰς 5%.

Δ'. ΚΑΤΑΒΟΛΗ ΣΥΝΔΡΟΜΩΝ - ΤΕΛΩΝ ΔΗΜΟΣΙΕΥΜΑΤΩΝ ΚΑΙ ΠΟΣΟΣΤΩΝ Τ.Α.Π.Ε.Τ.

1. Αἱ συνδρομαὶ τοῦ ἐσωτερικοῦ καὶ τὰ τέλη δημοσιεύσεων προκαταβάλλονται εἰς τὰ Δημόσια Ταμεῖα ἔναντι ἀποδεικτικοῦ εἰσπράξεως, ὅπερ, μερίμνῃ τοῦ ἐνδιαφερομένου, ἀποστέλλεται εἰς τὴν Ὑπηρεσίαν τοῦ Ἐθνικοῦ Τυπογραφείου.

2. Αἱ συνδρομαὶ τοῦ ἐξωτερικοῦ δύνανται ν' ἀποστέλλωνται καὶ εἰς ἀνάλογον συνάλλαγμα δι' ἐπιταγῆς ἐπ' ὀνόματι τοῦ Διευθυντοῦ Διοικητικῶν καὶ Οἰκονομικῶν Ὑποθέσεων τοῦ Ἐθνικοῦ Τυπογραφείου.

3. Ἡ καταβολὴ τοῦ ὑπὲρ τοῦ Τ.Α.Π.Ε.Τ. ποσοστοῦ ἐπὶ τῶν ἀνωτέρω συνδρομῶν καὶ τελῶν δημοσιεύσεων ἐνεργεῖται ἐν Ἀθήναις μὲν εἰς τὸ Ταμεῖον τοῦ ΤΑΠΕΤ (Κατάστημα Ἐθνικοῦ Τυπογραφείου), ἐν ταῖς λοιπαῖς δὲ πόλεσι τοῦ Κράτους εἰς τὰ Δημόσια Ταμεῖα, ὅπερ ἀποδίδεται εἰς τὸ ΤΑΠΕΤ, συμφώνως πρὸς τὰ ὁριζόμενα διὰ τῶν ὑπ' ἀριθ. 192378/3639 τοῦ ἔτους 1947 (RONEO 185) καὶ 78048/5321/31.7.65 (RONEO 139) ἐγκυκλίων διαταγῶν τοῦ Γενικοῦ Λογιστηρίου τοῦ Κράτους. Ἐπὶ συνδρομῶν ἐξωτερικοῦ ἀποστελλομένων δι' ἐπιταγῶν, συναποστέλλεται διὰ τῶν ἐπιταγῶν καὶ τὸ ὑπὲρ τοῦ ΤΑΠΕΤ ποσοστόν.

Ὁ Γενικὸς Διευθυντὴς
ΓΕΡΑΦΕΙΜ ΤΡΙΑΝΤΑΦΥΛΛΟΣ

ΕΚ ΤΟΥ ΕΘΝΙΚΟΥ ΤΥΠΟΓΡΑΦΕΙΟΥ